


# INCA

THE MAGIC BOX

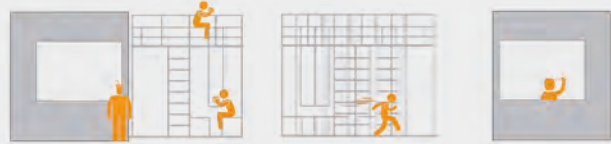

# INCA




PIANTA PIANO TERRA APERTA  
SCALA 1:50



PIANTA PIANO TERRA CHIUSA  
SCALA 1:50



PIANTA PIANO PRIMO APERTA  
SCALA 1:50

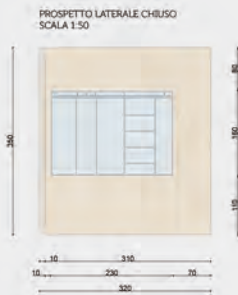

PROSPETTO LATERALE CHIUSO  
SCALA 1:50




PROSPETTO FRONTALE CHIUSO  
SCALA 1:50



PROSPETTO LATERALE APERTO  
SCALA 1:50

## SCHEMA FUNZIONAMENTO

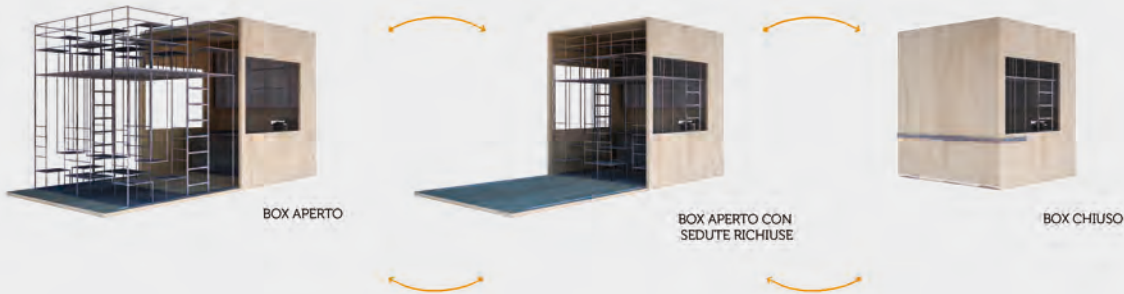

VISTA POSIZIONAMENTO  
DALL'ALTO



FOTOINSERIMENTO

IL NOME INCA DERIVA DA CIO' CHE PUO' RICORDARE LA STRUTTURA IN SE. UN INSIEME DI PIU' ELEMENTI CHE SI INCASTRANO PERFETTAMENTE UNO NELL'ALTRO.

INCA E' COMPOSTO DA DUE STRUTTURE SEPARATE, CREATE TRAMITE L'UTILIZZO DI MATERIALI OPPOSTI FRA LORO (PER CARATTERISTICHE CHIMICHE E FISICHE) QUALI FERRO E LEGNO.

E' UNA STRUTTURA TRASPORTABILE COMPOSTA IN DUE "PEZZI PRINCIPALI": L'INVOLUCRO IN LEGNO E LA PARTE RELATIVA ALLE SEDUTE IN MATERIALE METALLICO COSI' DA RESISTERE AGLI AGENTI ATMOSFERICI E AL TEMPO.

L'INVOLUCRO IN LEGNO SI PRESENTA COME UNA SORTA DI SCATOLA!

COMPRENDE 3 GRANDI APERTURE: IL LATO FRONTALE CHE PERMETTE DI FAR ENTRARE I CLIENTI NEL BOX E DUE APERTURE LATERALI PER RACCOLGERE LA LUCE NATURALE E GODERSI ILLUMINANDO LA STRUTTURA A QUALSIASI ORA DEL GIORNO!

GRAZIE ALLA COMPATTEZZA DEGLI SPAZI SI NOTA CHE LA STRUTTURA METALLICA SI DIVIDE SU DUE LIVELLI:


AL PIANO TERRA TROVIAMO 8 POSTI PER LE SEDUTE IN CUI CI SI PUO' GODERE UN OTTIMO PASTO O DRINK!

AL PIANO PRIMO BEN 12 POSTI RAGGIUNGIBILI TRAMITE SCALE A PIOLI PER AMMIRARE UNA VISTA IMMERSA NELLA NATURA DELL'EX CAVA!


TUTTA LA STRUTTURA METALLICA POGGIA SU DELLE GUIDE CHE CI PERMETTERANNO UNA VOLTA FINITA LA SERATA O LA STAGIONE DI RIPORLA DENTRO L'INVOLUCRO!





207.  
246  
7.20.

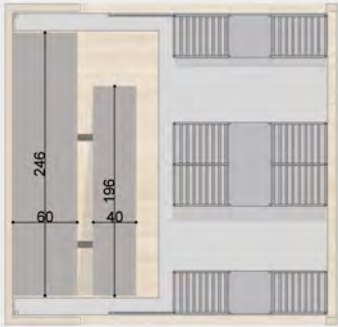

PIANTA PIANO TERRA CHIUSA  
SCALA 1:50

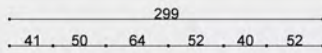


PIANTA PIANO TERRA APERTA  
SCALA 1:50

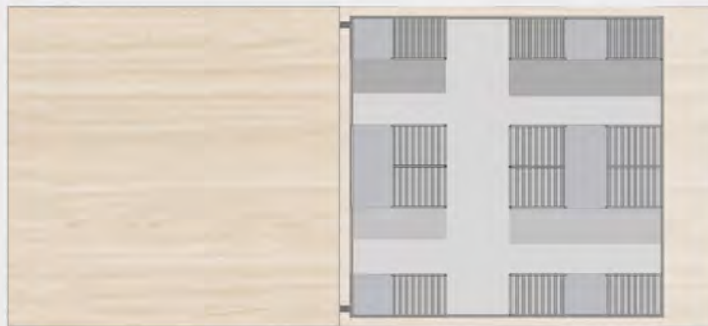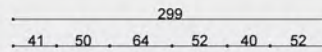

PIANTA PIANO PRIMO APERTA  
SCALA 1:50

# INCA

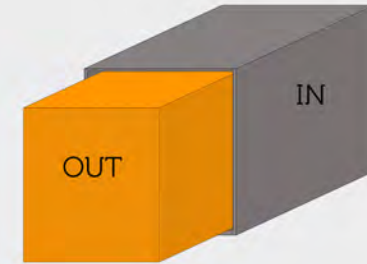


SCHEMA FUNZIONAMENTO BOX





PROSPETTO LATERALE CHIUSO  
SCALA 1:50

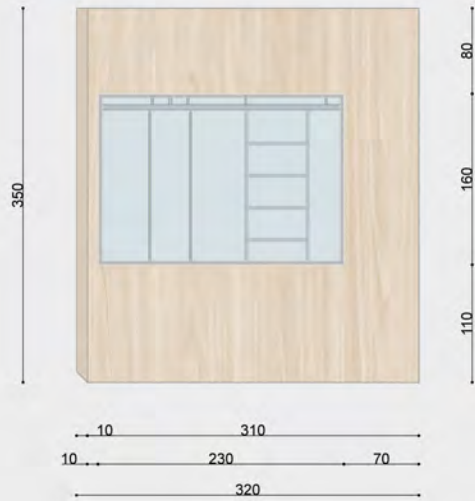

PROSPETTO FRONTALE CHIUSO  
SCALA 1:50



PROSPETTO LATERALE APERTO  
SCALA 1:50



VISTA POSIZIONAMENTO  
DALL'ALTO



FOTOINSERIMENTO

**INCA**

## INCA

Il nome INCA deriva da ciò che può ricordare la struttura in sé, un insieme di più elementi che si incastrano perfettamente uno nell'altro.

INCA è composto da due strutture separate, create tramite l'utilizzo di materiali opposti fra loro (per caratteristiche fisiche e chimiche) quali legno e ferro.

Inca è una struttura trasportabile composta in due "pezzi" principali; l'involucro in legno (preferibilmente di acero bianco, un legno chiaro dalla resistenza molto elevata) e la parte relativa alle sedute in materiale metallico trattato così da resistere agli agenti atmosferici e al tempo.

L'involucro in legno si presenta come una forma semi-cubica che ricorda vagamente una scatola.

Presenta tre grandi aperture, la prima, quella principale che permette l'entrata nel box al pubblico è posizionata sul fronte e lo comprende completamente; le altre aperture sono previste sui due lati per far sì che la luce entri a qualsiasi ora del giorno e tutto sia illuminato di luce naturale andando a risparmiare energia e godendo della luce più bella, quella naturale.

Al suo interno possiamo trovare una cucina con tutto il necessario per un ottimo spuntino o addirittura un ottimo pranzo/cena; al suo interno ritroviamo quindi un comodo piano cottura a induzione, un forno ventilato per le migliori prelibatezze, un frigorifero orizzontale, un lavello, una lavastoviglie, un microonde e una zona ripostiglio utile per oggetti pesanti e ingombranti (come acqua, bibite..)

Al di sopra troviamo dei pensili da 40cm di profondità, utili per contenere oggetti e leccornie.

Il bancone in metallo, è composto semplicemente da 3 segmenti in metallo saldati tra di loro componendo così una sorta di C e viene appoggiato su delle guide; tutto ciò permette al soggetto addetto a posizionarlo accostato alla cucina e chiudere così la struttura.

La zona delle sedute invece, composta completamente in metallo trattato si presenta come un cubo creato con bacchette da 1.72cm di diametro per le sedute e i tavolini, mentre per le sei bacchette tubolari angolari e intermedie si presentano da 3cm. Grazie alla compattezza degli spazi si nota che la struttura metallica comprende ben due livelli, il primo, al piano terra comprende 8 posti per le sedute in cui ci si può gustare un ottimo pasto all'aria aperta.

Al piano primo, invece, raggiungibile tramite due scale a pioli poste ai lati esterni della struttura ci presenta una vista completamente immersa nella natura dell'ex cava e offre ben 12 posti a sedere.

Questa zona poggia anch'essa su delle guide che ci permettono, una volta finita la serata o la stagione di utilizzo, di riposizionare comodamente il tutto all'interno dell'involucro, chiuderlo con il lato presente al di sotto della suddetta struttura.

Il tutto è chiuso e pronto da trasportare!

## INCA

Il nome INCA deriva da un insieme di più elementi che si incastrano uno nell'altro.

E' una struttura trasportabile composta in due pezzi principali:  
l'involucro in legno e la parte relativa alle sedute in materiale metallico.

L'involucro in legno presenta tre grandi aperture, quella principale che permette l'entrata nel box al pubblico è posizionata sul fronte; le altre aperture sono previste sui due lati per far sì che tutto sia illuminato di luce naturale godendo della luce più bella, quella naturale.

La zona delle sedute invece, si presenta come un cubo.

Grazie alla compattezza comprende ben due livelli:

il primo, al piano terra in cui ci si può gustare un ottimo pasto all'aria aperta.

Al piano primo, invece, presenta una vista completamente immersa nella natura dell'ex cava.

Questa zona poggia anch'essa su delle guide che ci permettono di riposizionarlo all'interno dell'involucro, chiuderlo con il lato presente al di sotto della suddetta struttura.

Pronto da trasportare!

## MENU'

- COMBO : mezza baguette con spianata, fragole e philadelphia
- VENERE : club sandwich con salmone, guacamole e insalata
- ERBIVORO : insalata con olive nere, tofu alla piastra, mais, pomodorini pachino e germogli di soia
- FRISCO : tempura di frutta mista \_ accompagnato da una birra fresca bianca (consiglio)
- AHIA! : toastone con salame piccante, gorgonzola, mozzarella, olive nere e patatine fritte
- FRIZZANTE: tartare di tonno accompagnato da erba cipollina, capperi e salsa yogurt
- DE NOTTE : gamberi freschi scottati al rum accompagnati da insalata