#machecos'è?

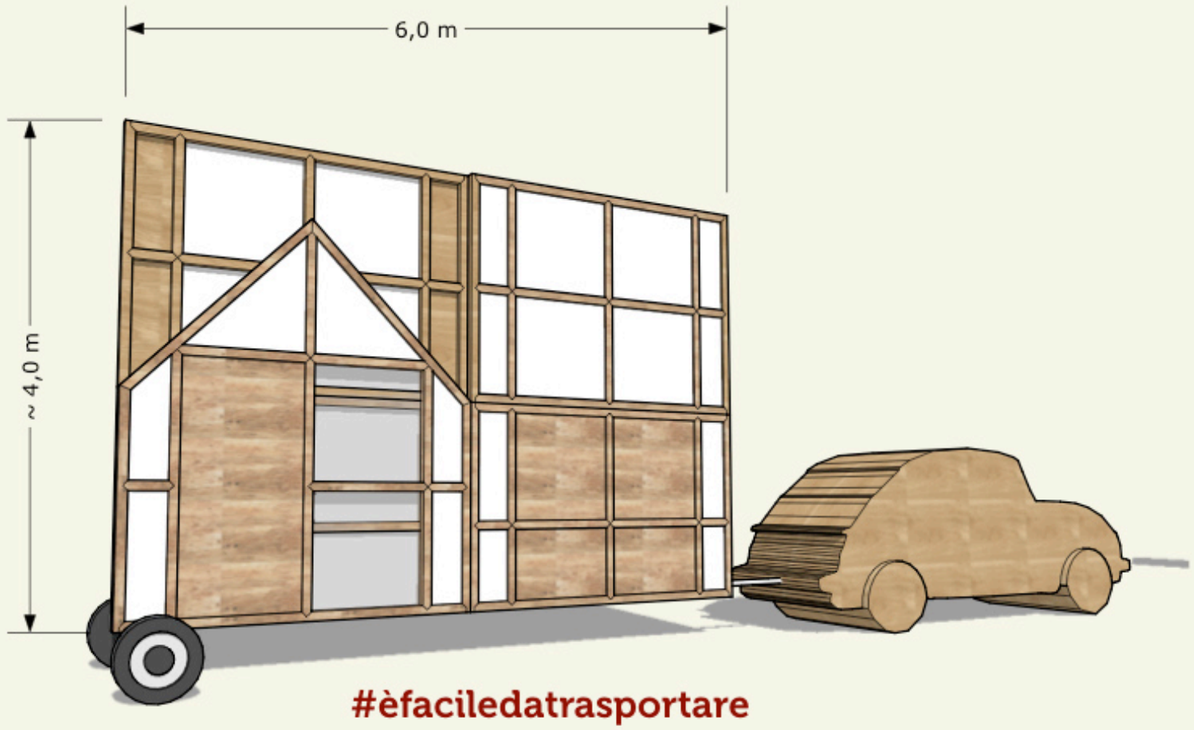


#èfaciledatrasportare
#lospostofacilmente
#ingombroridotto
#lamontoio

#lascaricodalcarrello

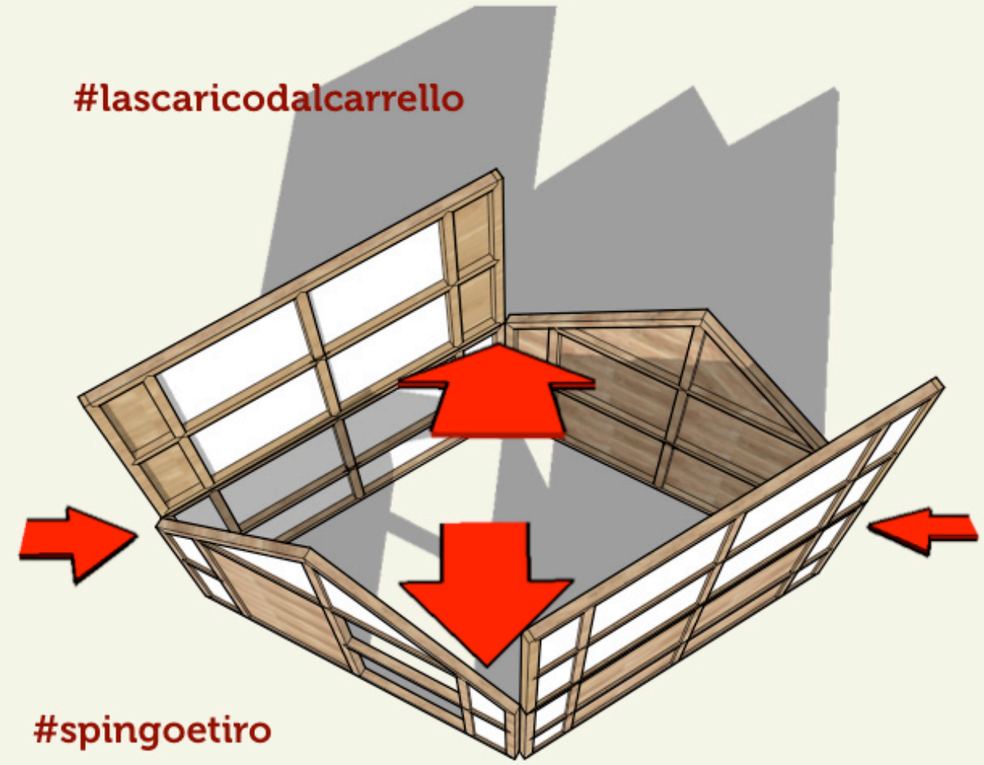

#spingoetiro

#cerniereai4angoli

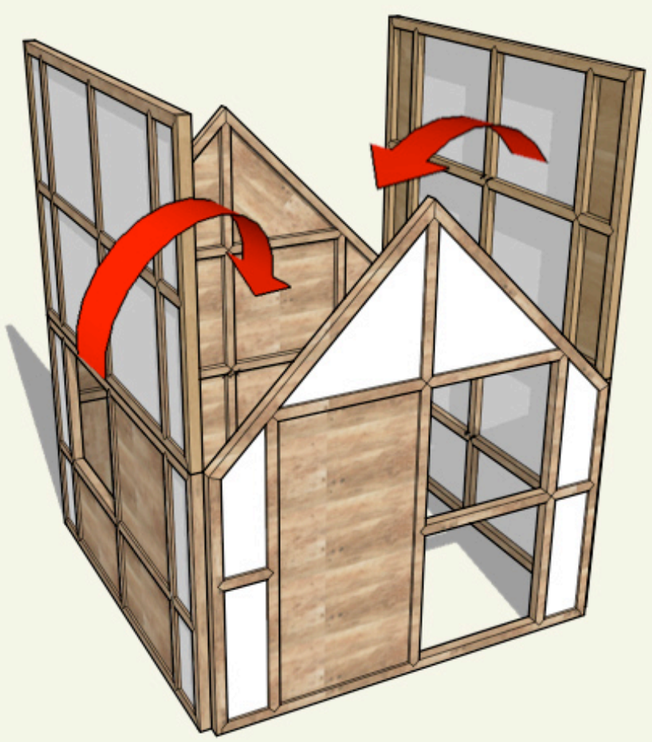

#ruotoiltetto

#ilpavimentosiricava
dallastruttura

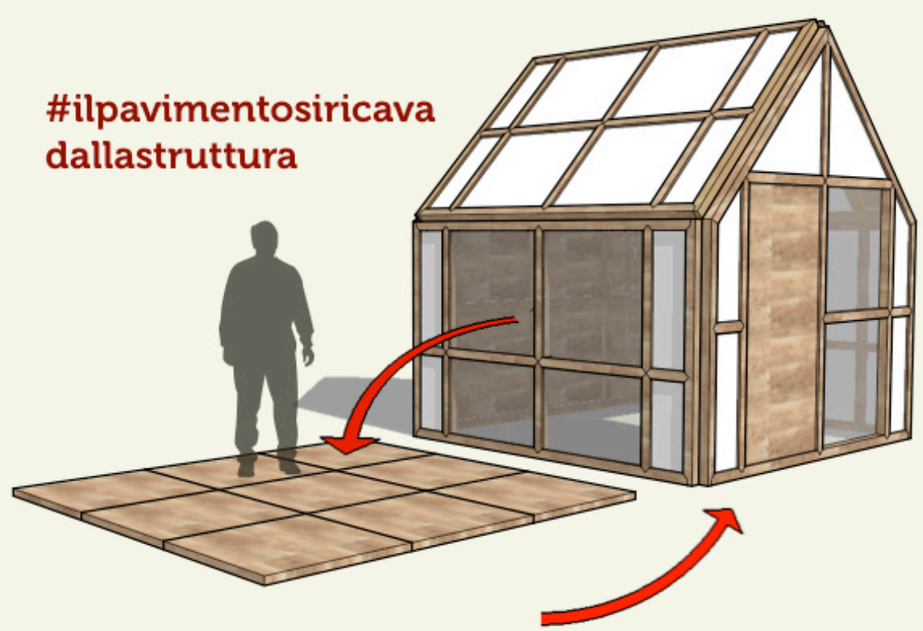

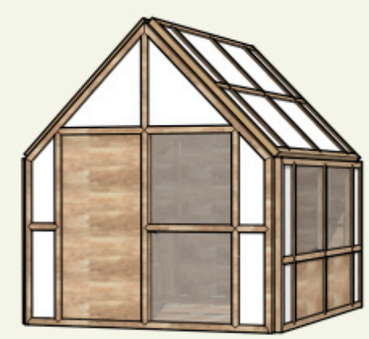

#aprolaporta
#ciabitodentro

#machecos'è?

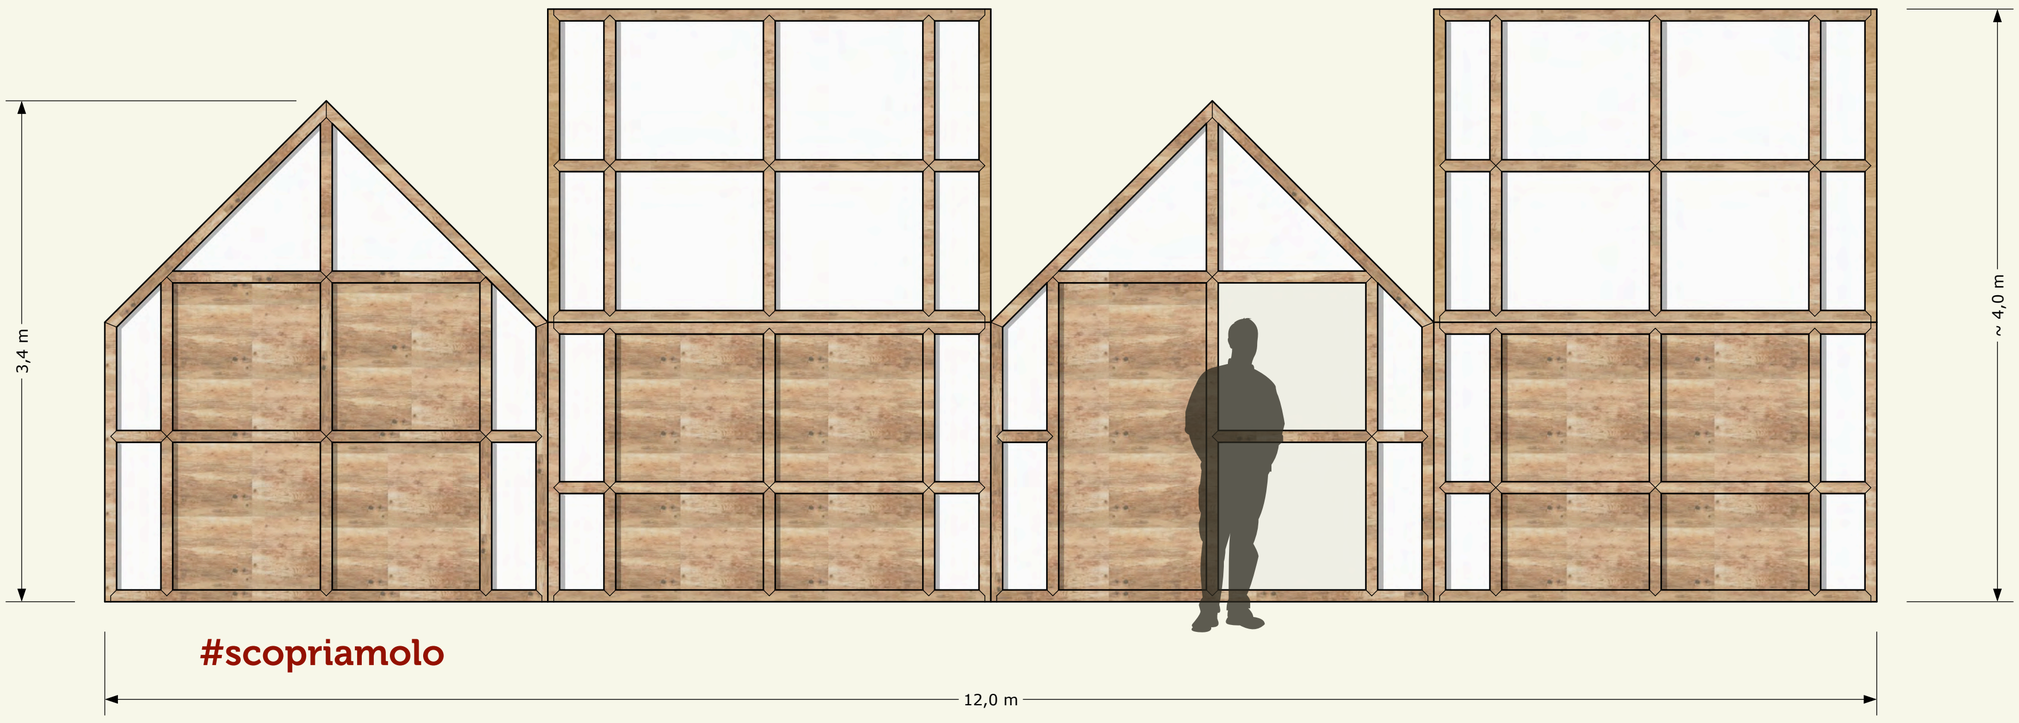


#scopriamolo

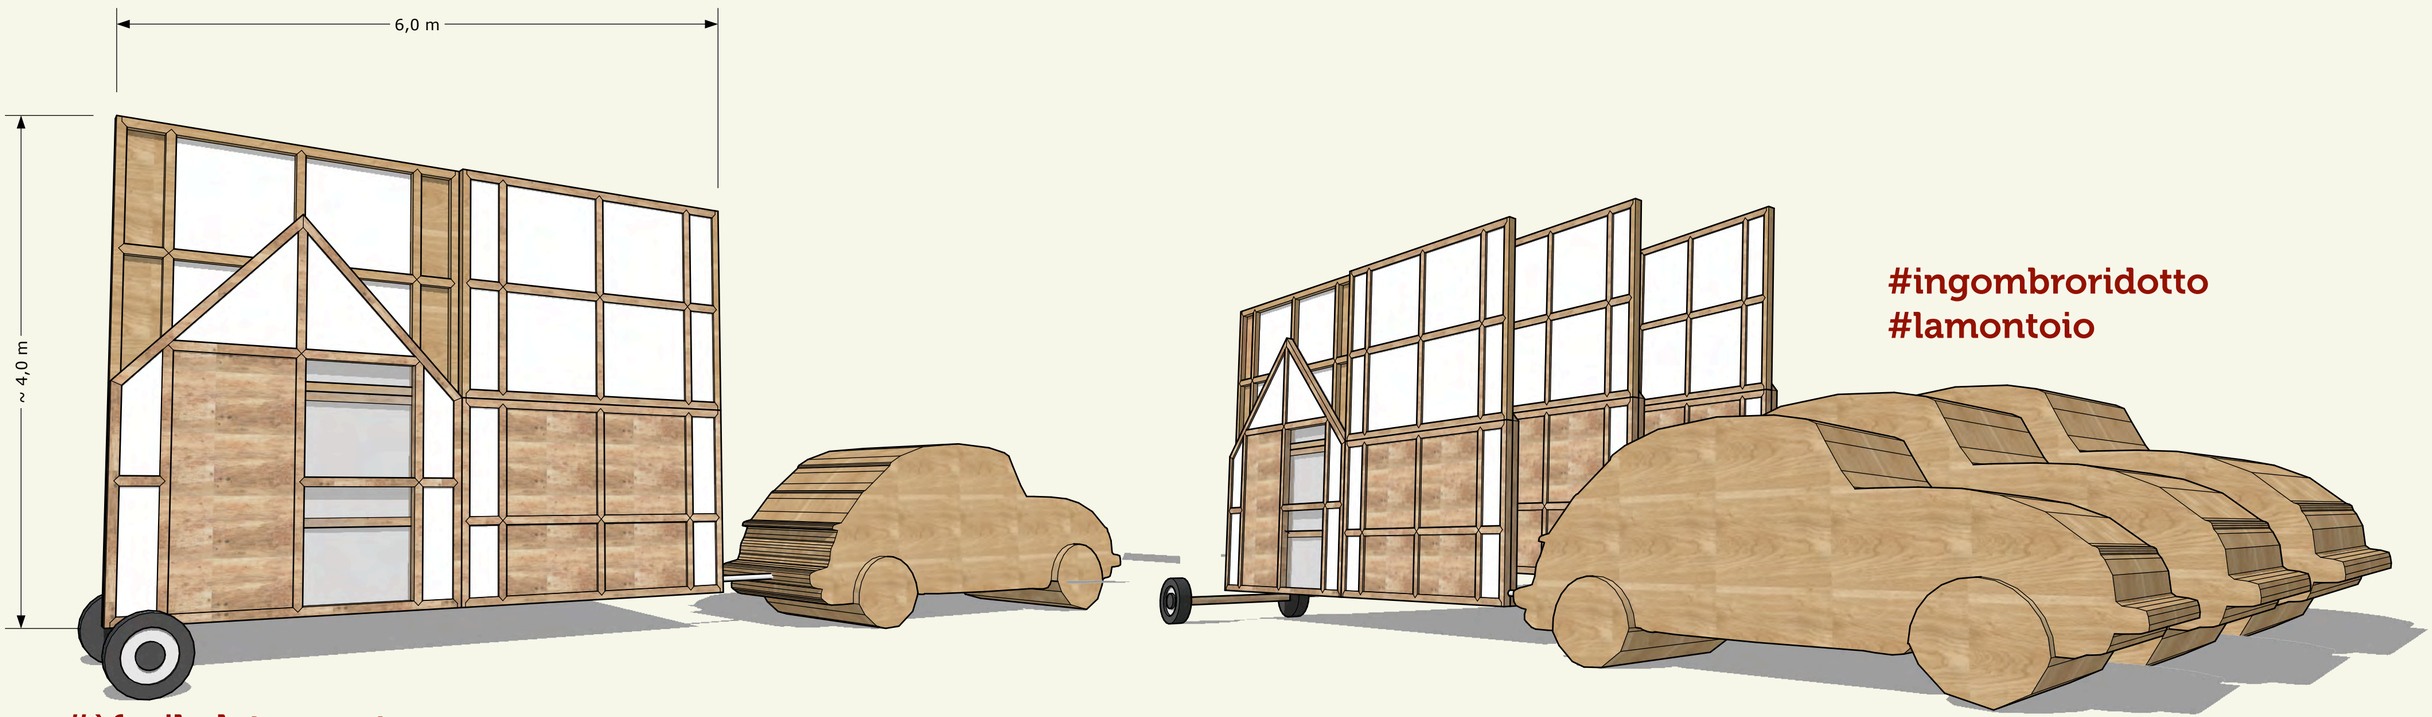


#ingombroridotto
#lamontoio

#èfaciledatrasportare
#lospostofacilmente

#lascaricodalcarrello

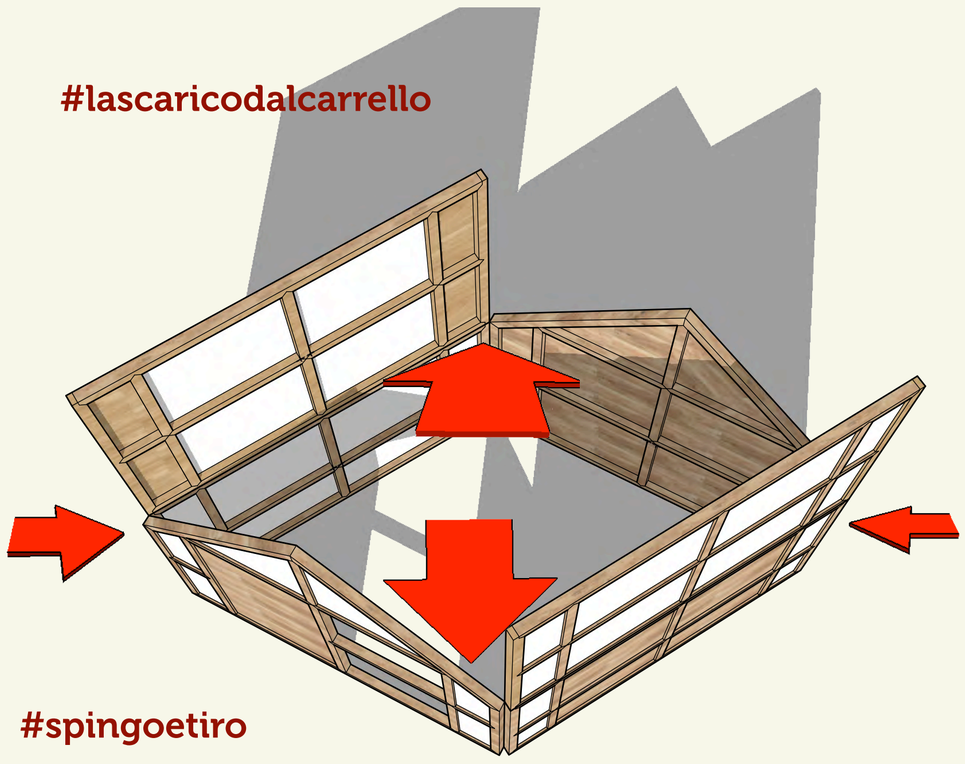

#spingoetiro

#cerniereai4angoli

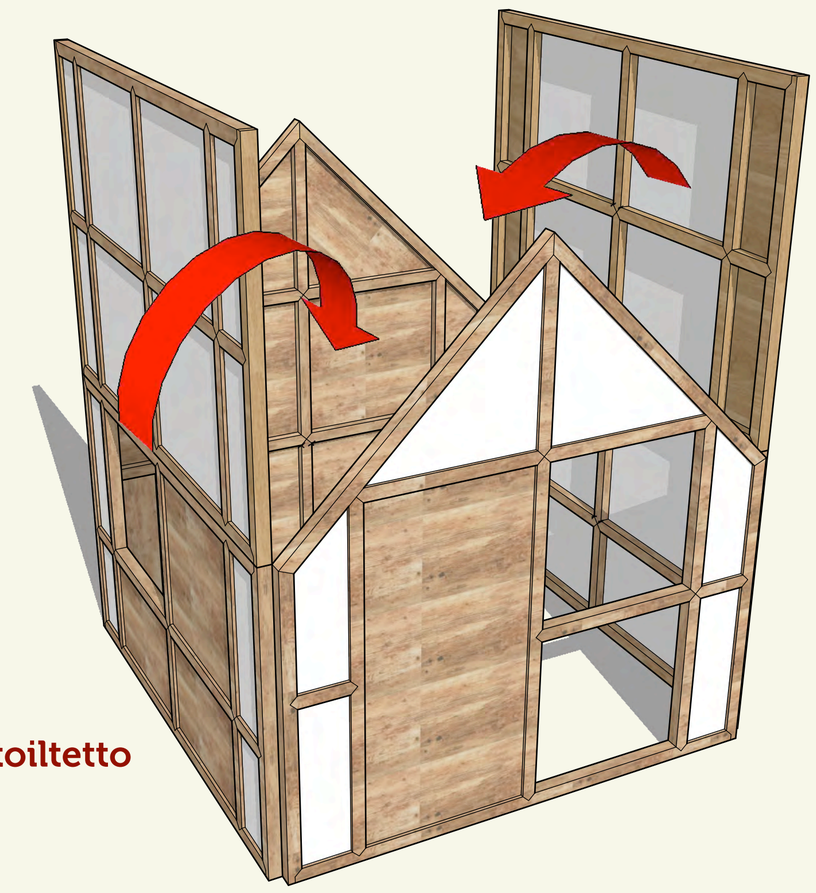

#ruotoiltetto

#ilpavimentosiricava
dallastruttura

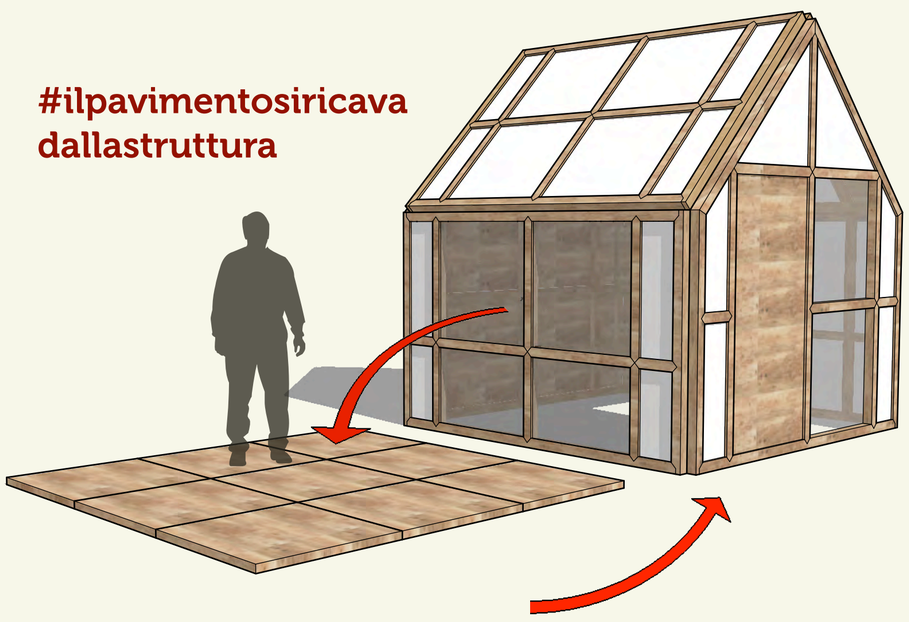

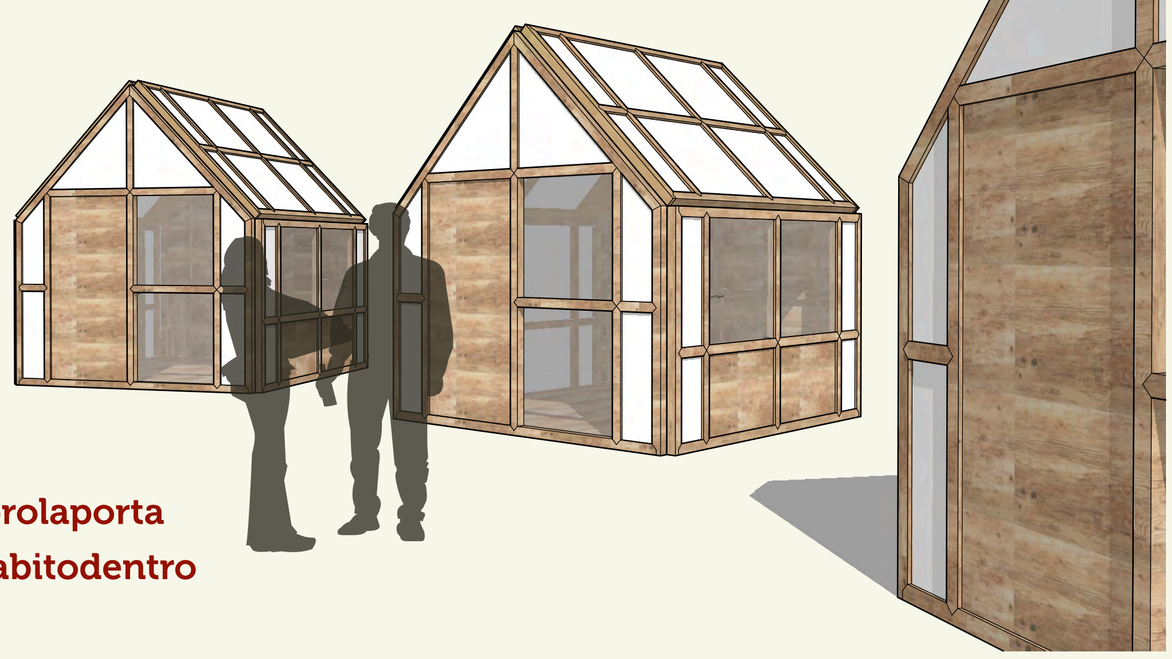

#aprolaporta
#ciabitodentro

#machecos'è?

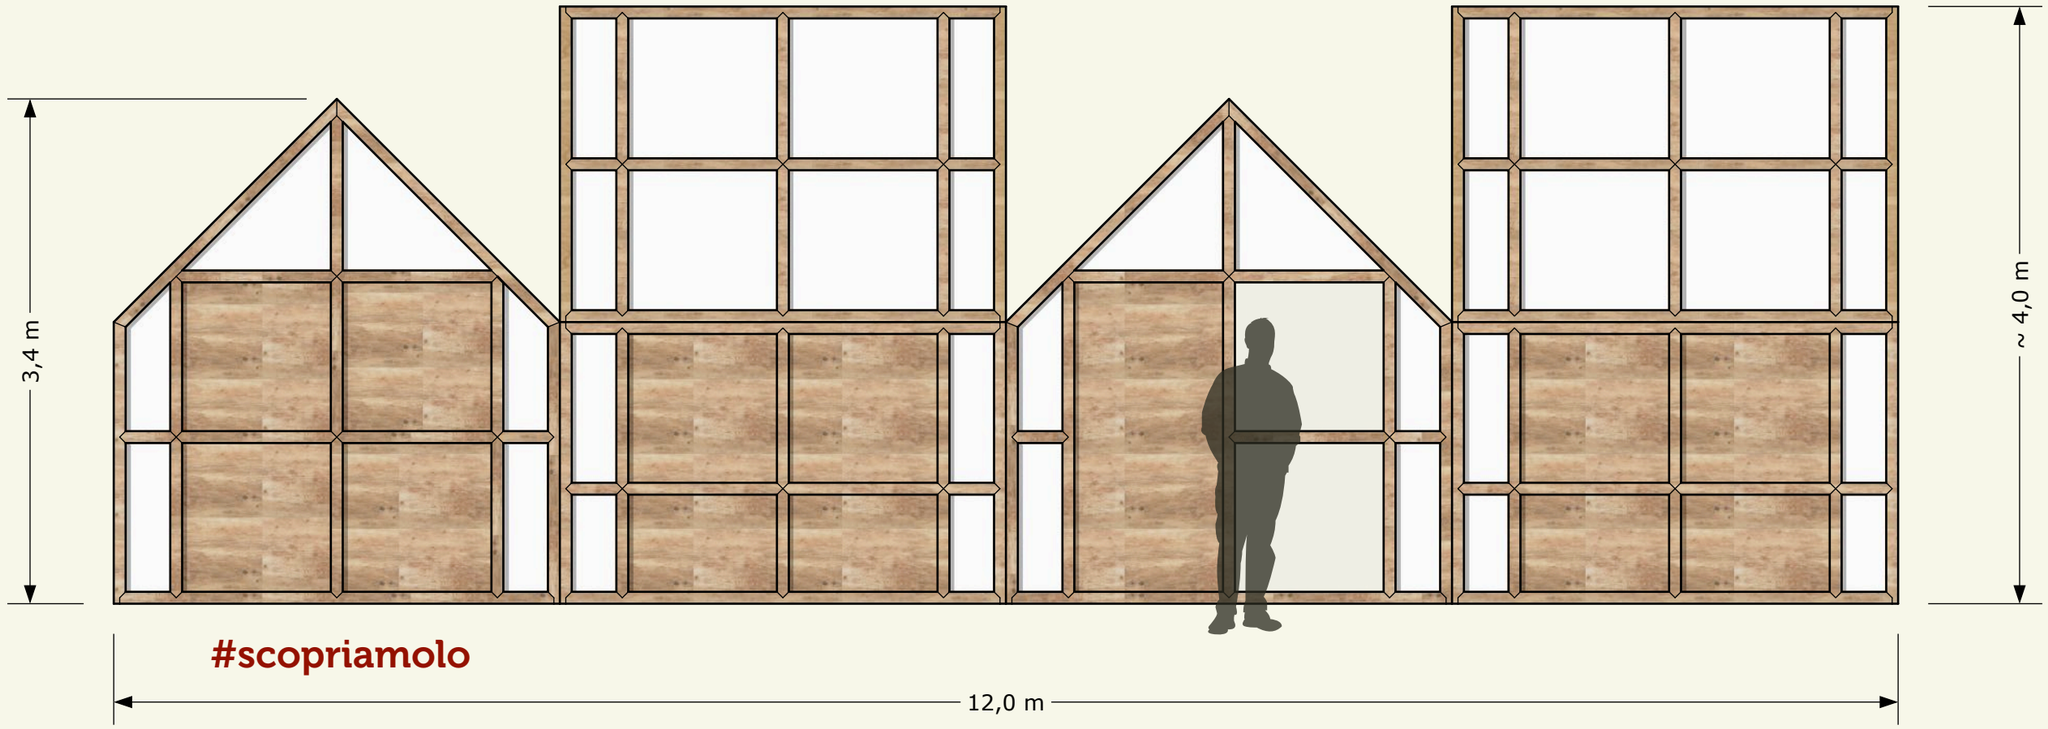


#scopriamolo

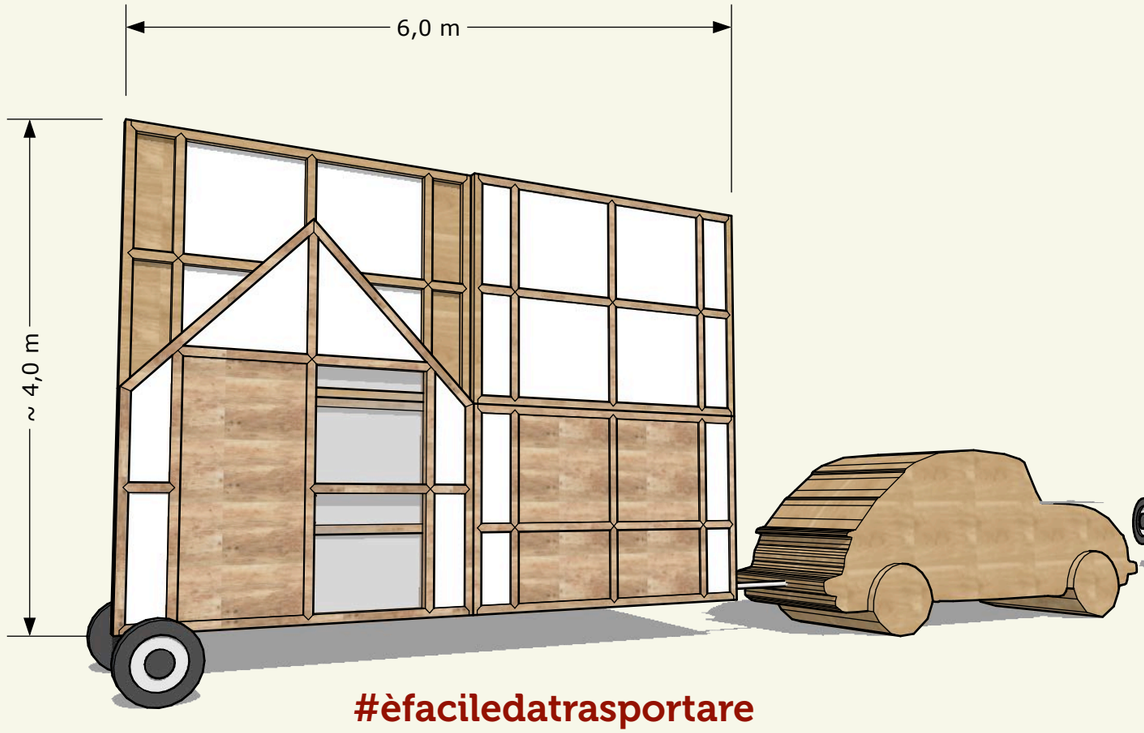


#èfaciledatrasportare
#lospostofacilmente

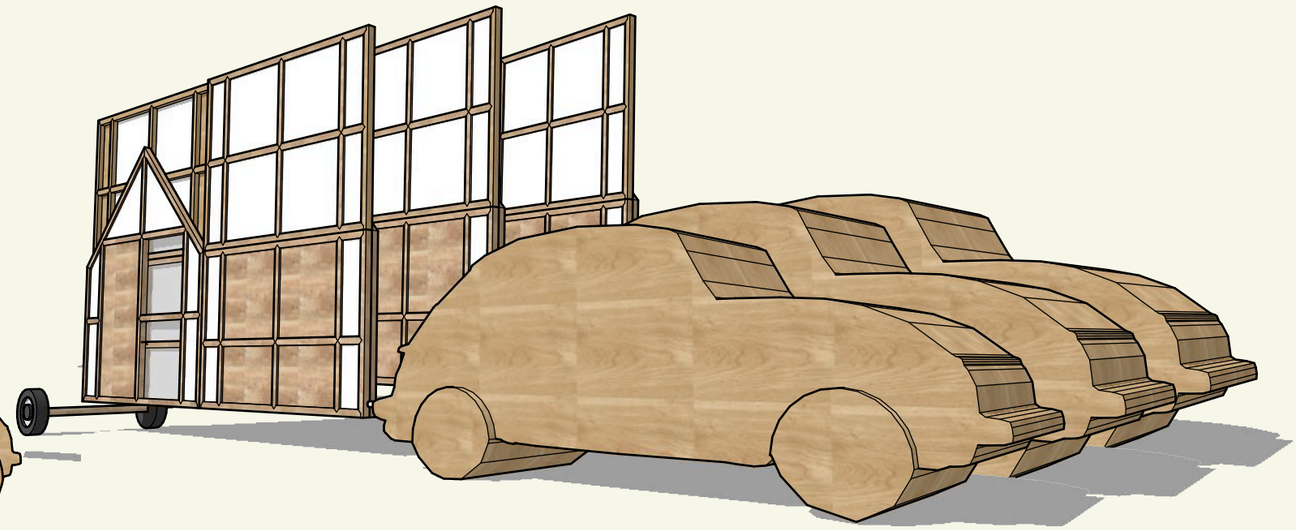

#ingombroridotto
#lamontoio

#lascaricodalcarrello

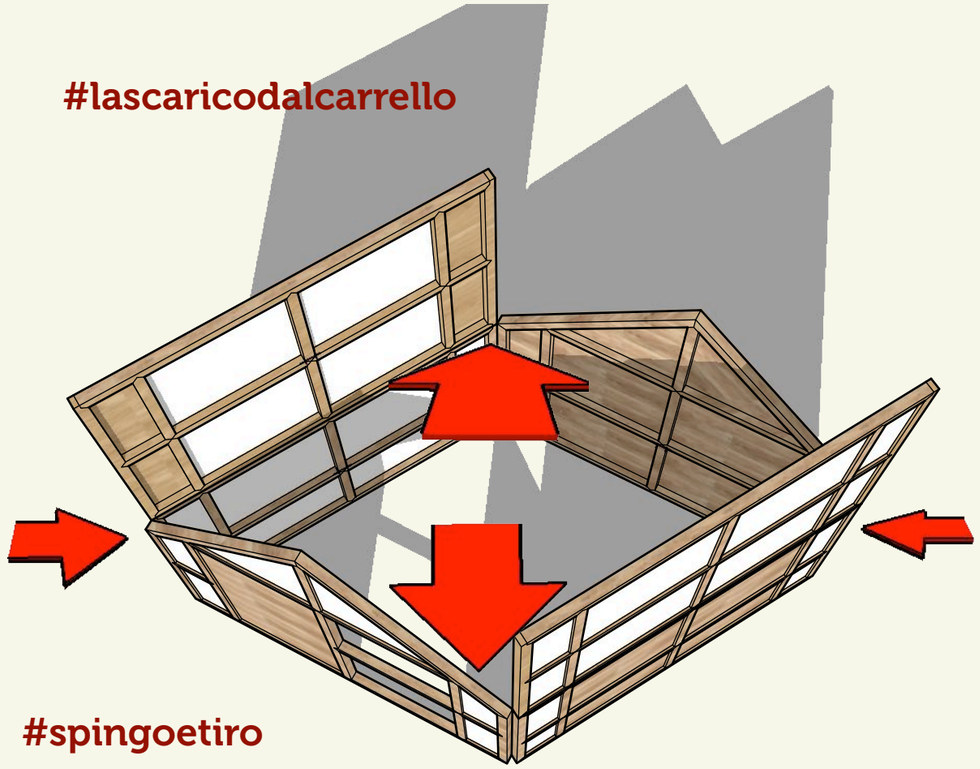

#spingoetiro

#cerniereai4angoli

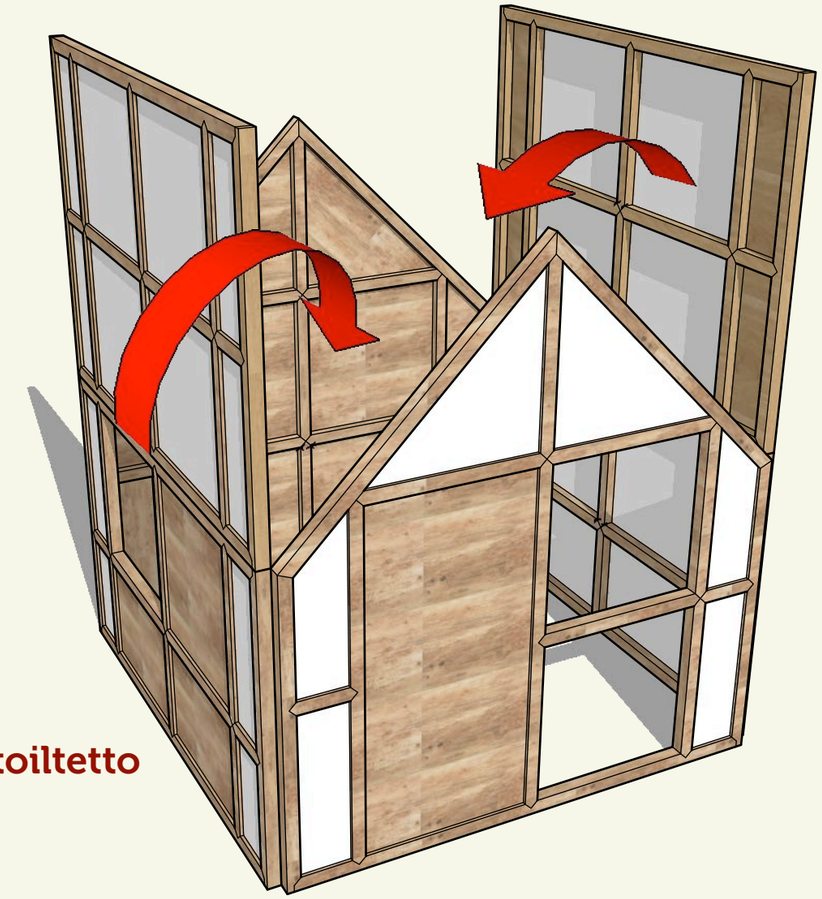

#ruotoiltetto

#ilpavimentosiricava
dallastruttura

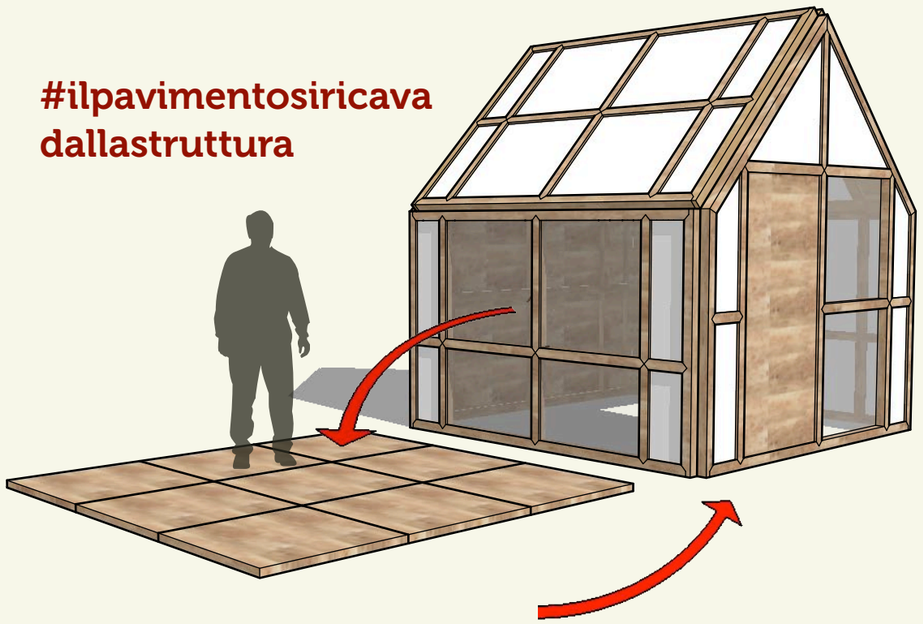

#aprolaporta
#ciabitodentro

**Giuria**

Come un foglio che si piega, si riapre, si richiude.
Questi gesti semplici articolano il progetto NOVEMETRIQUADRI, superfici tenute insieme da cerniere angolari che piegano ed articolano la costruzione spaziale della casa.
La semplicità costruttiva è parte fondamentale del progetto, la struttura è realizzata con travetti in legno 8x8 cm e tamponamenti in materiali riciclato.
Le cerniere angolari permettono di piegare la casa come un foglio occupando uno spessore di solo 16 cm, permettendo lo stoccaggio di molti elementi in uno spazio ridottissimo.
Quando piegata chiusa può essere trasportata su un carrello e può essere trainata per emergenze temporanee con un'auto.
Sulle superfici della casa si aprono 9 riquadri di 1x1m, queste tavolozze una volta sganciate vengono posizionate per terra per diventare il pavimento, NOVEMETRIQUADRI appunto e allo stesso modo garantiscono una superficie di illuminazione di NOVEMETRIQUADRI.
Ogni specchiatura della struttura può essere realizzata utilizzando materiali riciclati dei più disparati, tanto da diventare un patchwork.
Per il montaggio della casa non si ha necessità di nulla, tutto è chiuso in 16 cm di spessore, dalle pareti, al tetto al pavimento, ogni cosa è al suo posto e può essere stoccata per le emergenze senza dimenticare pezzi in giro e occupare volume.

**Rete**

Come un foglio che si piega, si riapre, si richiude.
Questi gesti semplici articolano il progetto NOVEMETRIQUADRI, superfici tenute insieme da cerniere angolari che piegano ed articolano la costruzione spaziale della casa.
La struttura è realizzata con travetti in legno 8x8 cm e tamponamenti in materiali riciclato, le cerniere angolari permettono di piegare la casa come un foglio occupando uno spessore di solo 16 cm, permettendo lo stoccaggio di molti elementi in uno spazio ridottissimo.
Chiusa può essere trasportata su un carrello e può essere trainata per emergenze temporanee con un'auto.
Sulle superfici della casa si aprono 9 riquadri di 1x1m, queste tavolozze una volta sganciate vengono posizionate per terra per diventare il pavimento, NOVEMETRIQUADRI appunto e allo stesso modo garantiscono una superficie di illuminazione di NOVEMETRIQUADRI.
Il montaggio della casa non necessità di nulla, tutto è chiuso in 16 cm di spessore, pareti, tetto e pavimento, ogni cosa è al suo posto e può essere stoccata per le emergenze senza dimenticare pezzi in giro e occupare volume.