

CONCEPT



step_1



step_2



step_3





CARRUCOLA _ per il sollevamento della parete laterale (configurazione XL)



WASHING AREA _ piano d'appoggio
_ 150 lt acque bianche
_ 150 lt acque nere



COOKING AREA _ piastra
_ piano di lavoro
_ cella frigo
_ forno



BITTA _ per l'ancoraggio della fune che ha il compito di facilitare il ribaltamento della parete laterale



BANCONE MOBILE _ più pannelli di legno OSB vengono assemblati insieme per creare due punti di pagamento (configurazione XL)

MATERIALS



legno OSB



trave acciaio sezione HE




pavimento acciaio antiscivolo




ferramenta



PIANTA 1:50

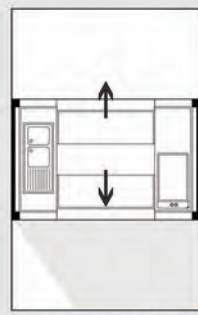


configurazione chiusa

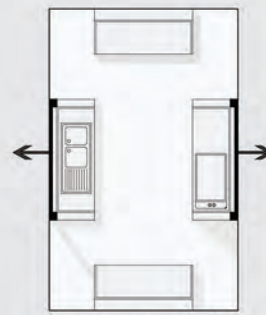



configurazione 10m²



configurazione XL

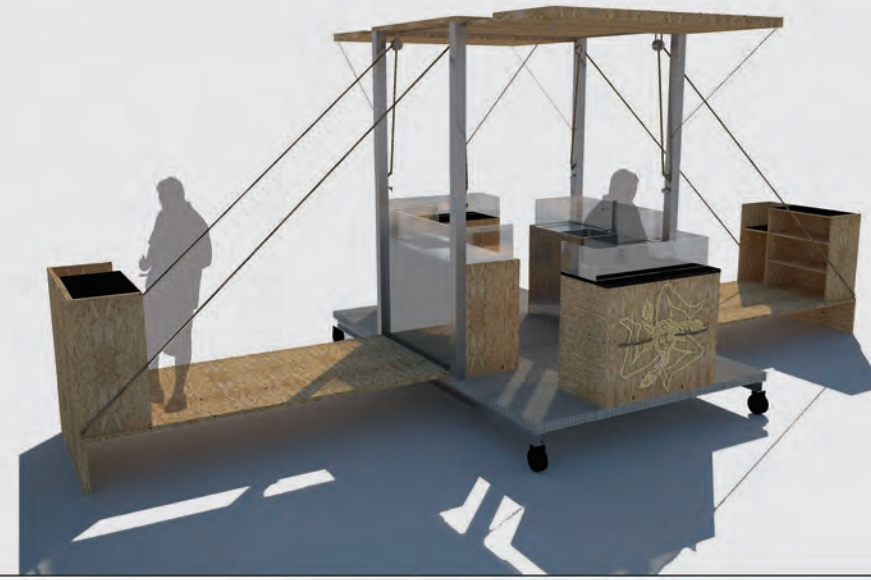


- COOKING AREA _ piastra più piano di lavoro
 _ forno da incasso
 _ 80 lt cella frigo

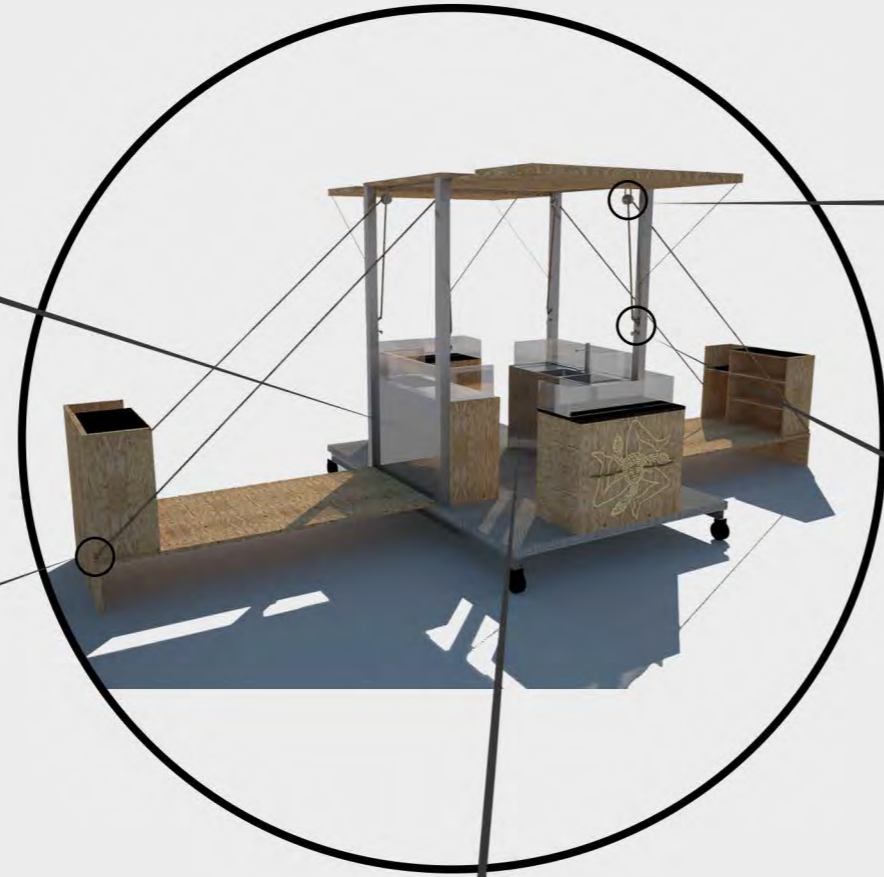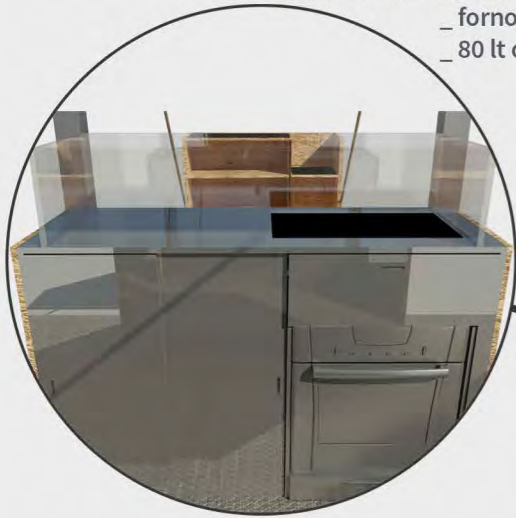

- CARRUCOLA _ per ribaltamento parete




- GANCIO DI FISSAGGIO _ soluzione XL

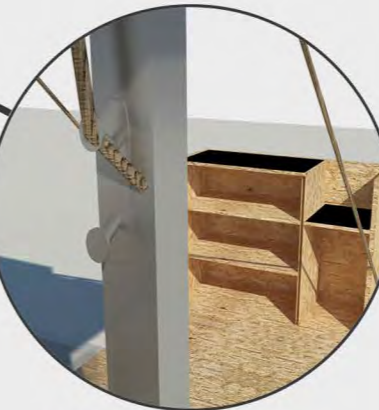


- BITTA _ soluzione XL
 _ ancoraggio per fune




- WASHING AREA _ lavabo
 _ piano d'appoggio
 _ 150 lt acque bianche
 _ 150 lt acque nere

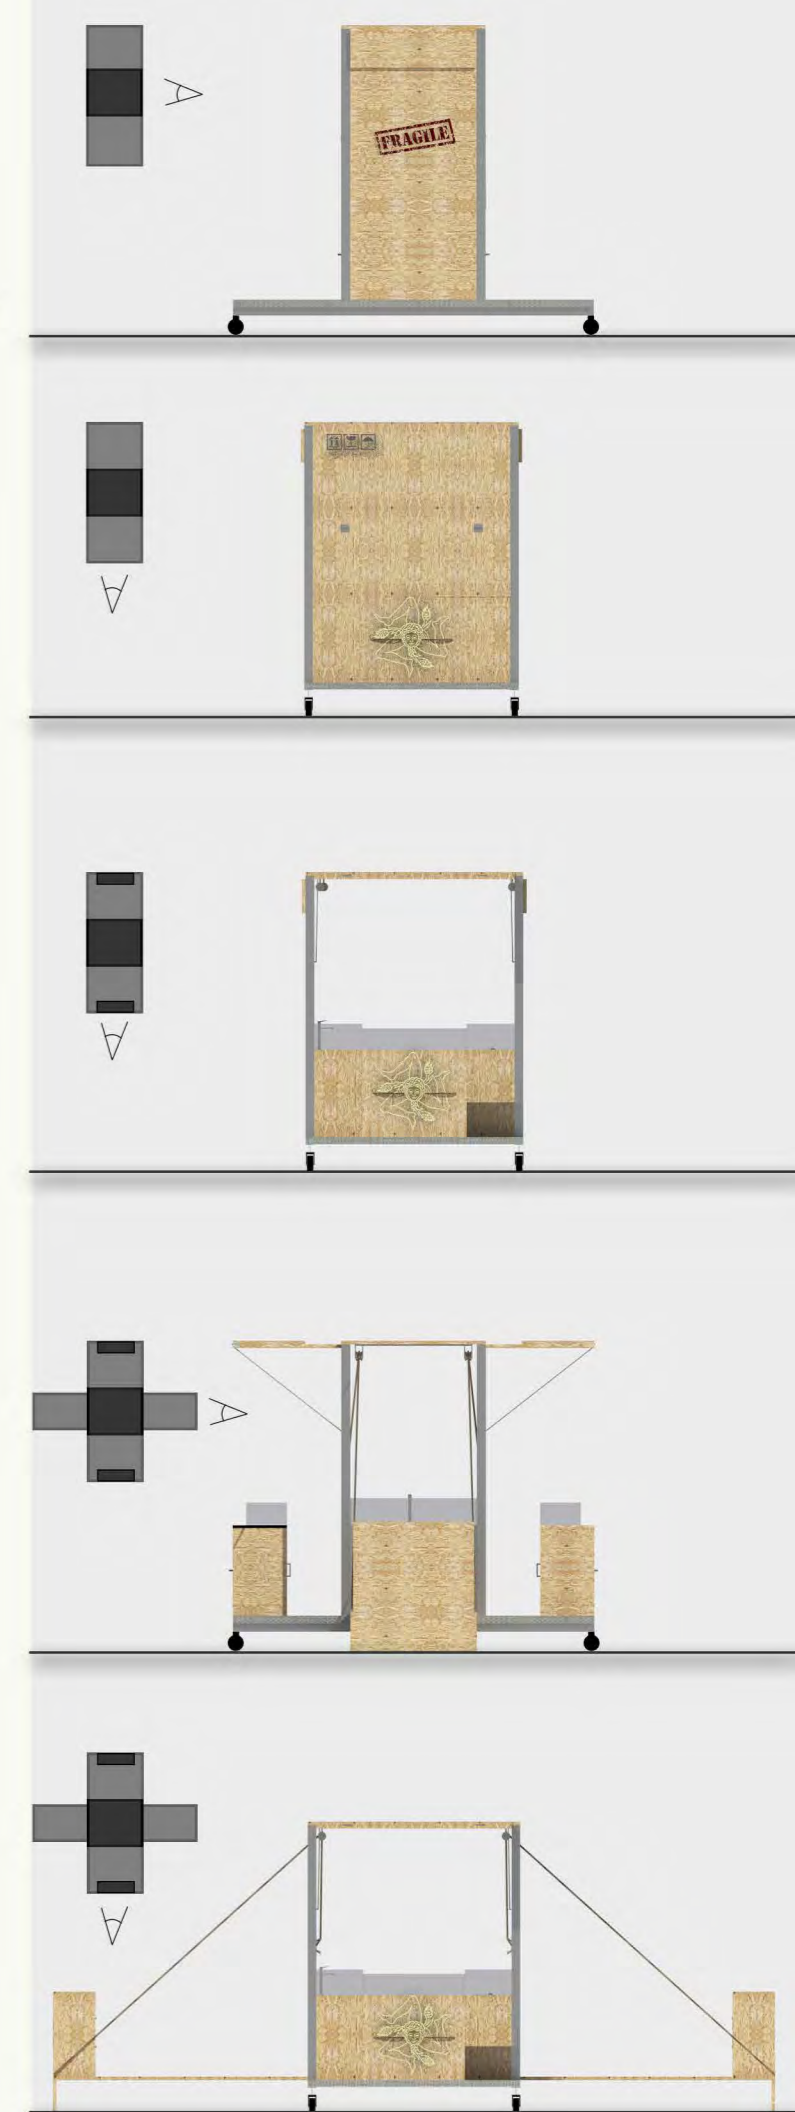

PIANTA 1:50

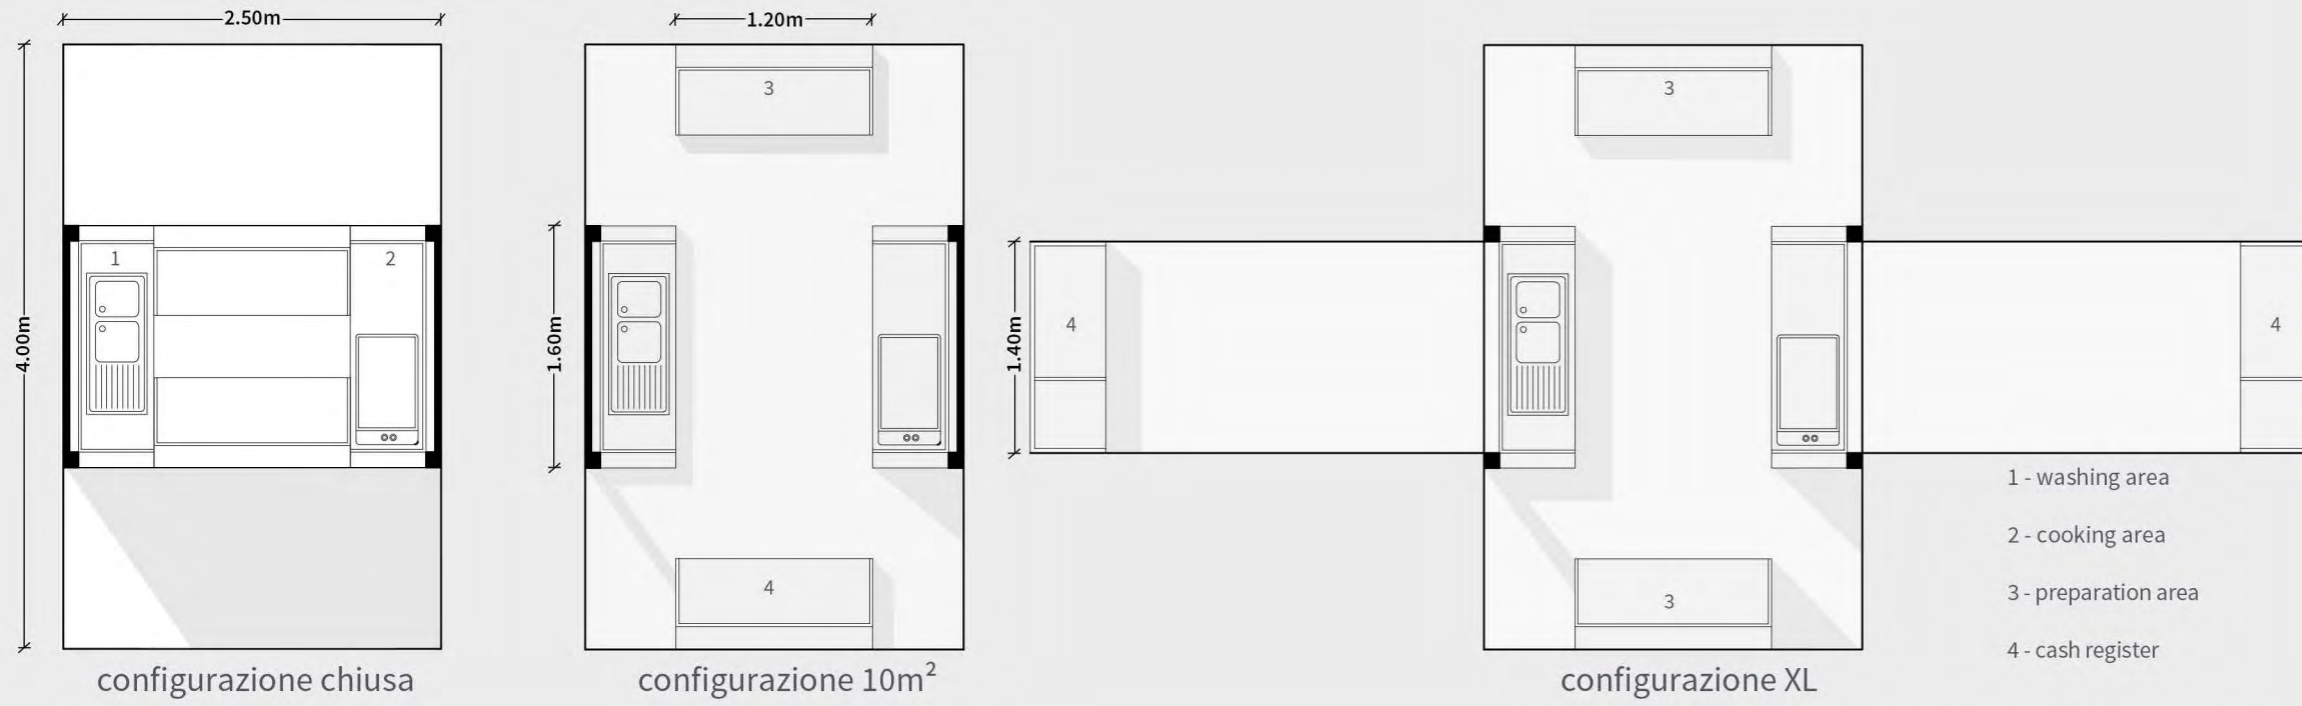


CONCEPT

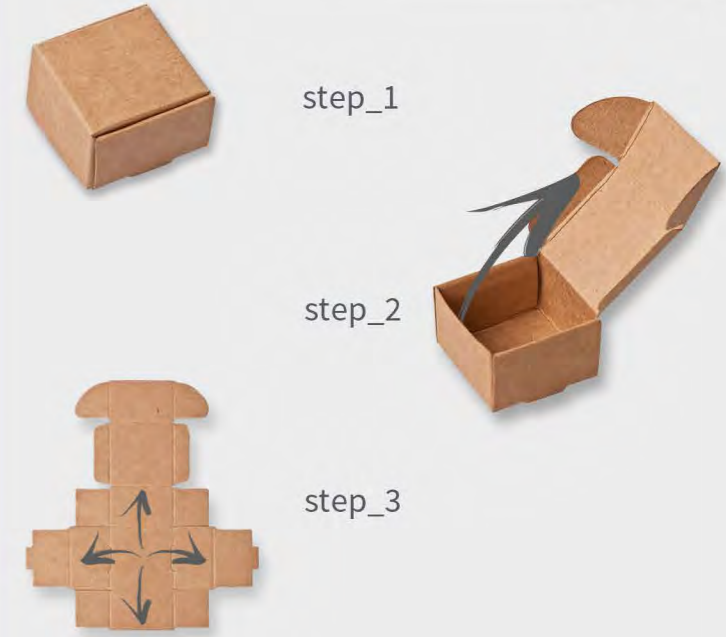

RIBALTAMENTI

SCHEMA RIASSUNTIVO

MATERIALS

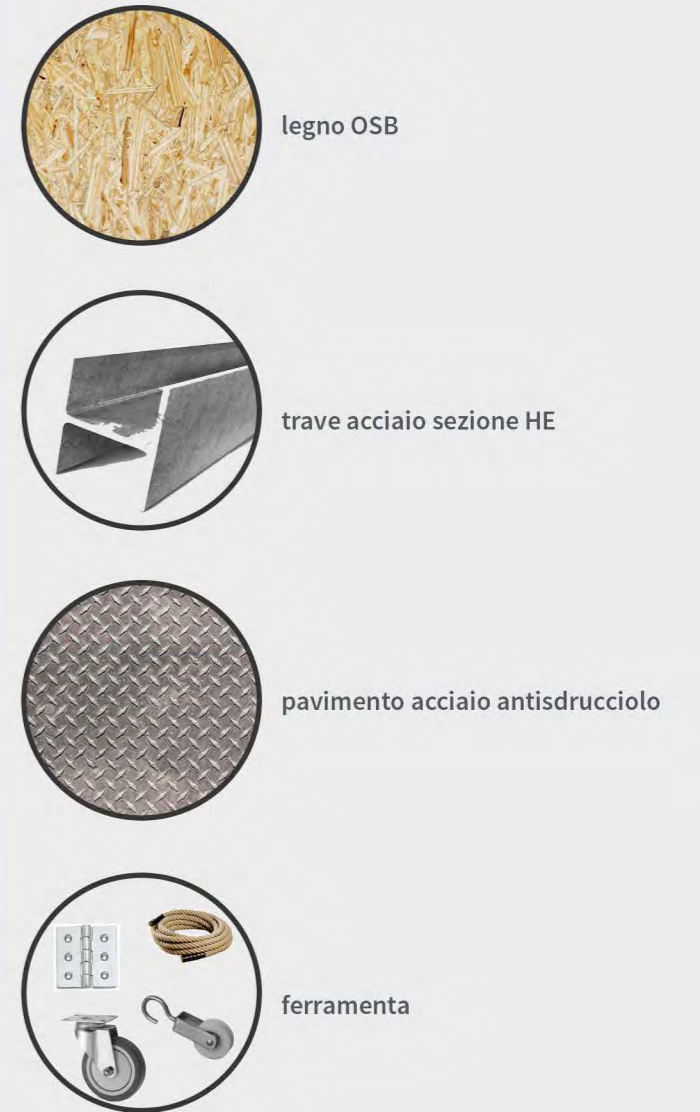

1 - configurazione chiusa 2 - configurazione 10m² 3 - configurazione XL